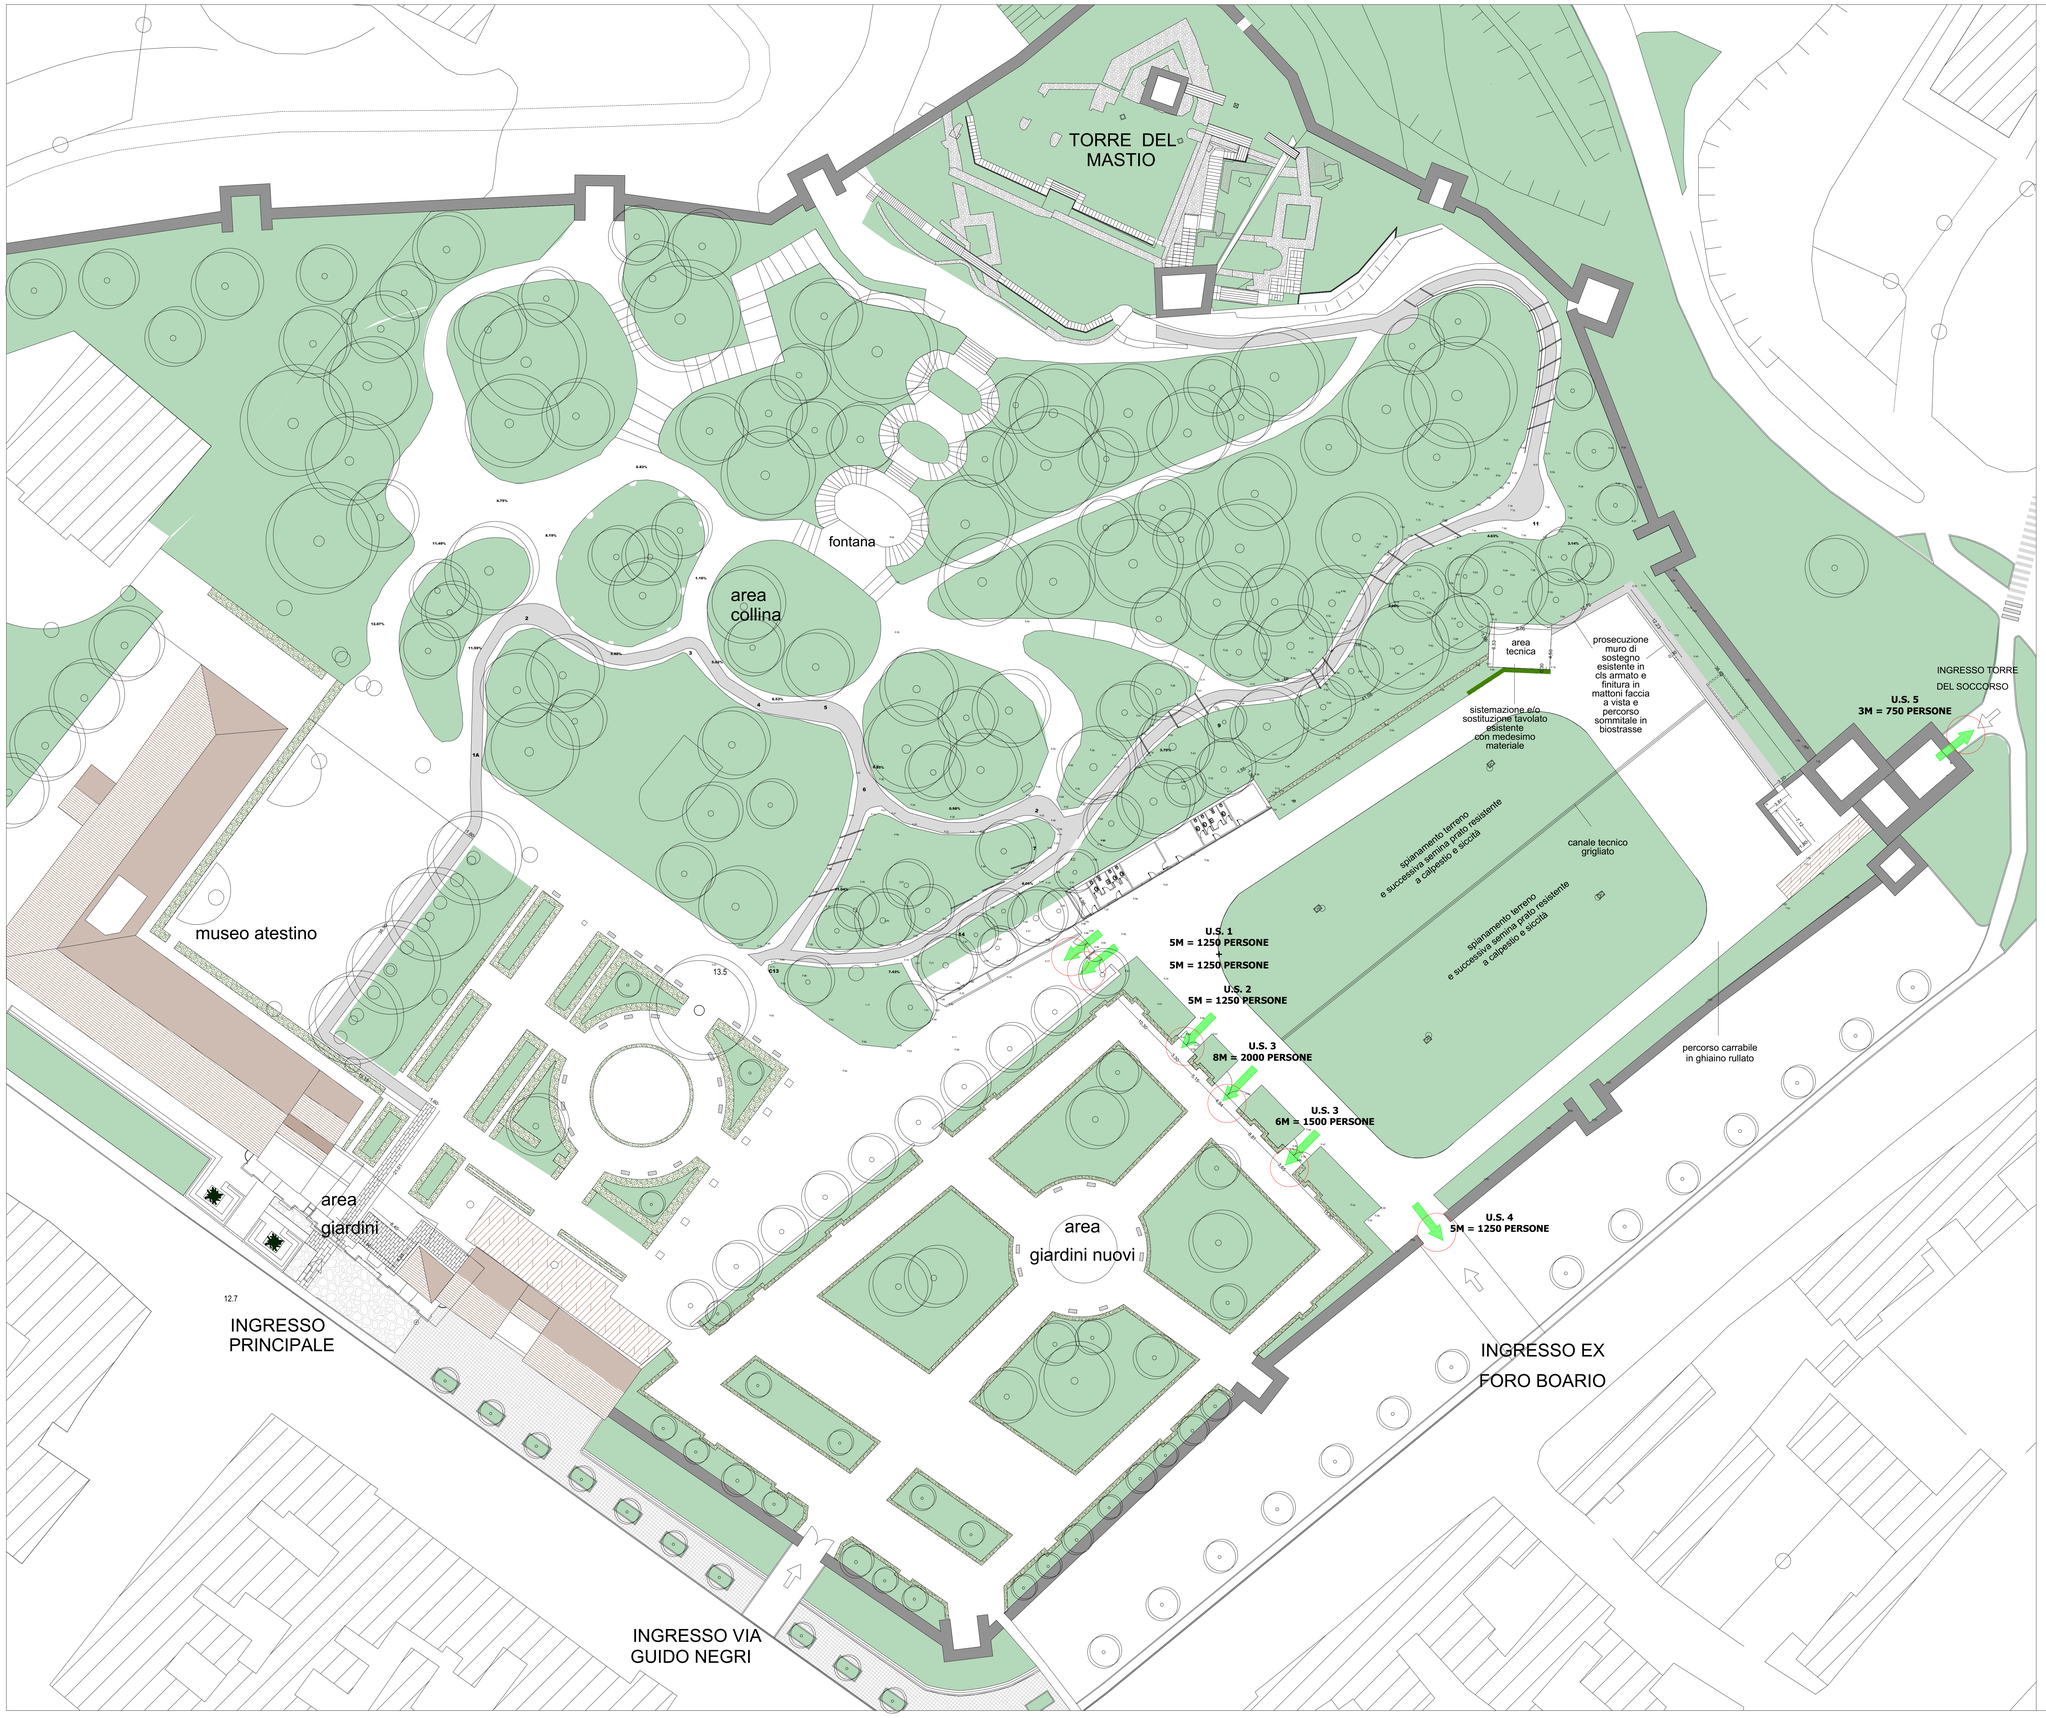

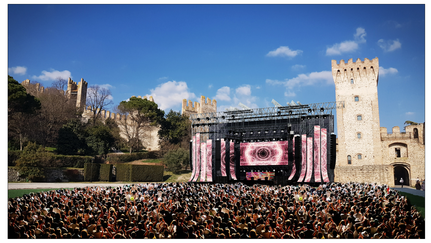

fotoinserimento palco spettacoli con platea posti in piedi

fotoinserimento palco spettacoli con platea posti in piedi

fotoinserimento palco spettacoli con platea posti in piedi

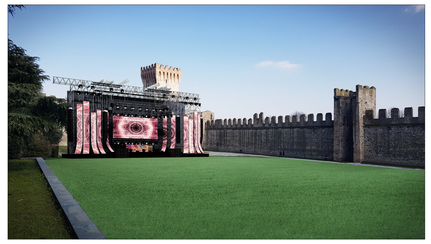

fotoinserimento palco spettacoli con platea piana ed inerbata

REGIONE VENETO

PROVINCIA DI PADOVA

COMUNE DI ESTE

AREA III - LAVORI PUBBLICI E SERVIZI TECNICI

Settore Servizi Tecnici - Lavori Pubblici e Manutenzioni

PROGETTO DEFINITIVO ESECUTIVO

PROGETTO DI RIQUALIFICAZIONE DELL'EX FORO BOARIO DEL CASTELLO MARCHIONALE DI ESTE

TAVOLA ARCHITETTONICA E DI PREVENZIONE INCENDI
ALLESTIMENTO FISSO PER SPETTACOLI E MANIFESTAZIONI
ai sensi del DM 19.08.1996 e delle normative anti contagio COVID 19

T4

PROGETTAZIONE ARCHITETTONICA E PREVENZIONE INCENDI

arch. Filippo Vigato
via Campagnola, 40 - 35137 Padova
tel. 3478849241
www.filippovigato.com
e-mail filippovigato@gmail.com

Consulenza specialistica impianti elettrici

p.i. Mirko Rampazzo
Vicolo V. Bachelet, 20
35010 Limena (PD)
e-mail: m.rampazzo@tesec.it

TAVOLA PROGETTO

29.11.2022	1:250		