


fotoinserimento palco spettacoli con platea posti in piedi

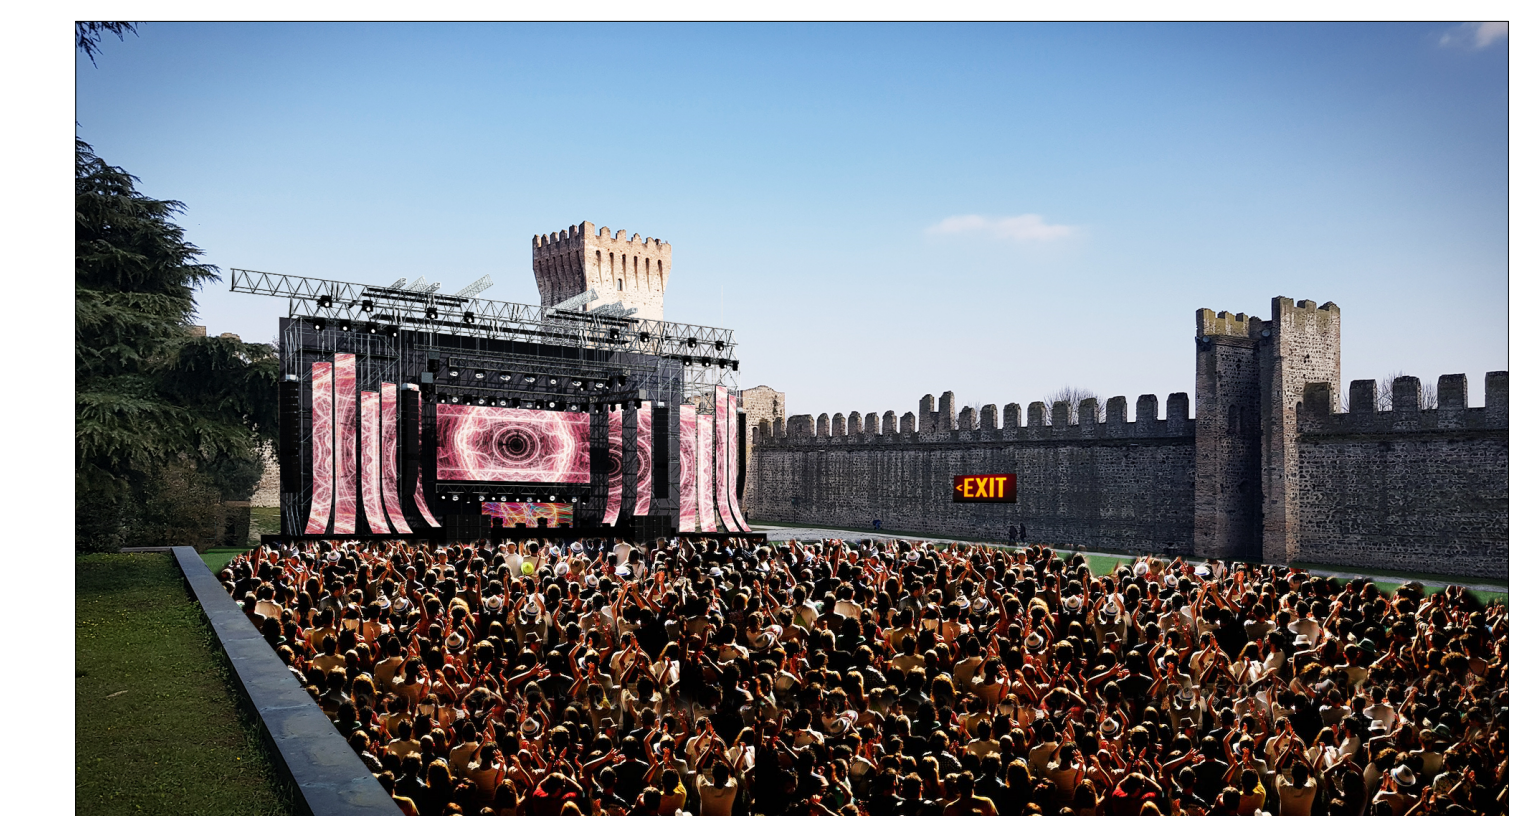

fotoinserimento palco spettacoli con platea posti in piedi



fotoinserimento palco spettacoli con platea posti in piedi



fotoinserimento palco spettacoli con platea piana ed inerbata

REGIONE VENETO
 PROVINCIA DI PADOVA
COMUNE DI ESTE

- E ESTINTORE PORTATILE
- GE GRUPPO ELETTROGENO
- ACCESSO E AREE DISABILI
- PERCORSO ORIZZONTALE
- F&B SOMMINISTRAZIONE BEVANDE E ALIMENTI

**ARENA SPETTACOLI
 DELL'EX FORO BOARIO
 DEL CASTELLO MARCHIONALE DI ESTE**
 TAVOLA ARCHITETTONICA E DI PREVENZIONE INCENDI
 ALLESTIMENTO FISSO PER SPETTACOLI E MANIFESTAZIONI
 ai sensi del DM 19.08.1996 e delle normative anti contagio COVID 19



T1

PROGETTAZIONE ARCHITETTONICA
 E PREVENZIONE INCENDI
 T1 - TAVOLA ARCHITETTONICA
 19/08/2023
 Via Corridore, 10 - 35013 Padova
 Tel. +39 049 8741111
 www.t1architect.com
 e-mail: t1@t1architect.com

TAVOLA PROGETTO
 30.05.2023 | 1:250